


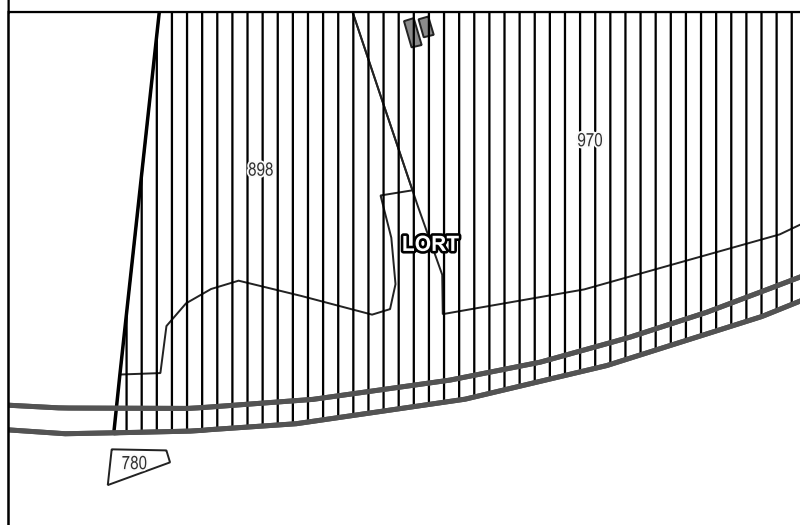

Servitudes d'Utilité Publiques

- AC2 - Site inscrit : Château de Puymiran
- I4 - Canalisations électriques : Lignes 400 kV Cubzenais - Saucats 1 et 2

Autres informations

- Zones de présomption de prescription archéologique (ZPPA)
- Zone de nuisances (bruit) de la RN 89 - Classement sonore de catégorie 1 - 300 mètres

La SUP T5 - Servitude aéronautique de dégagement n'est pas cartographiée sur le plan ci-contre
(un plan est disponible dans le dossier des SUP page 39)



Echelle 1 : 4000e
1 cm = 40 m

PLU approuvé en conseil municipal le 3 juillet 2025

Plan réalisé en Juin 2025

Cabinet NOEL-COURTEY – GEREÀ